
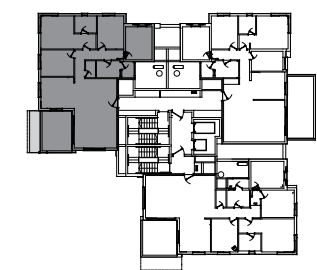
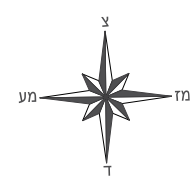


דירת 5 חדרים | קומות 2-10

הדירה: 126.95 מ"ר

טיפוס A קומות 2-4: דירות 4,7,10

טיפוס A1 קומות 5-10: דירות 13,16,19,22,25,28

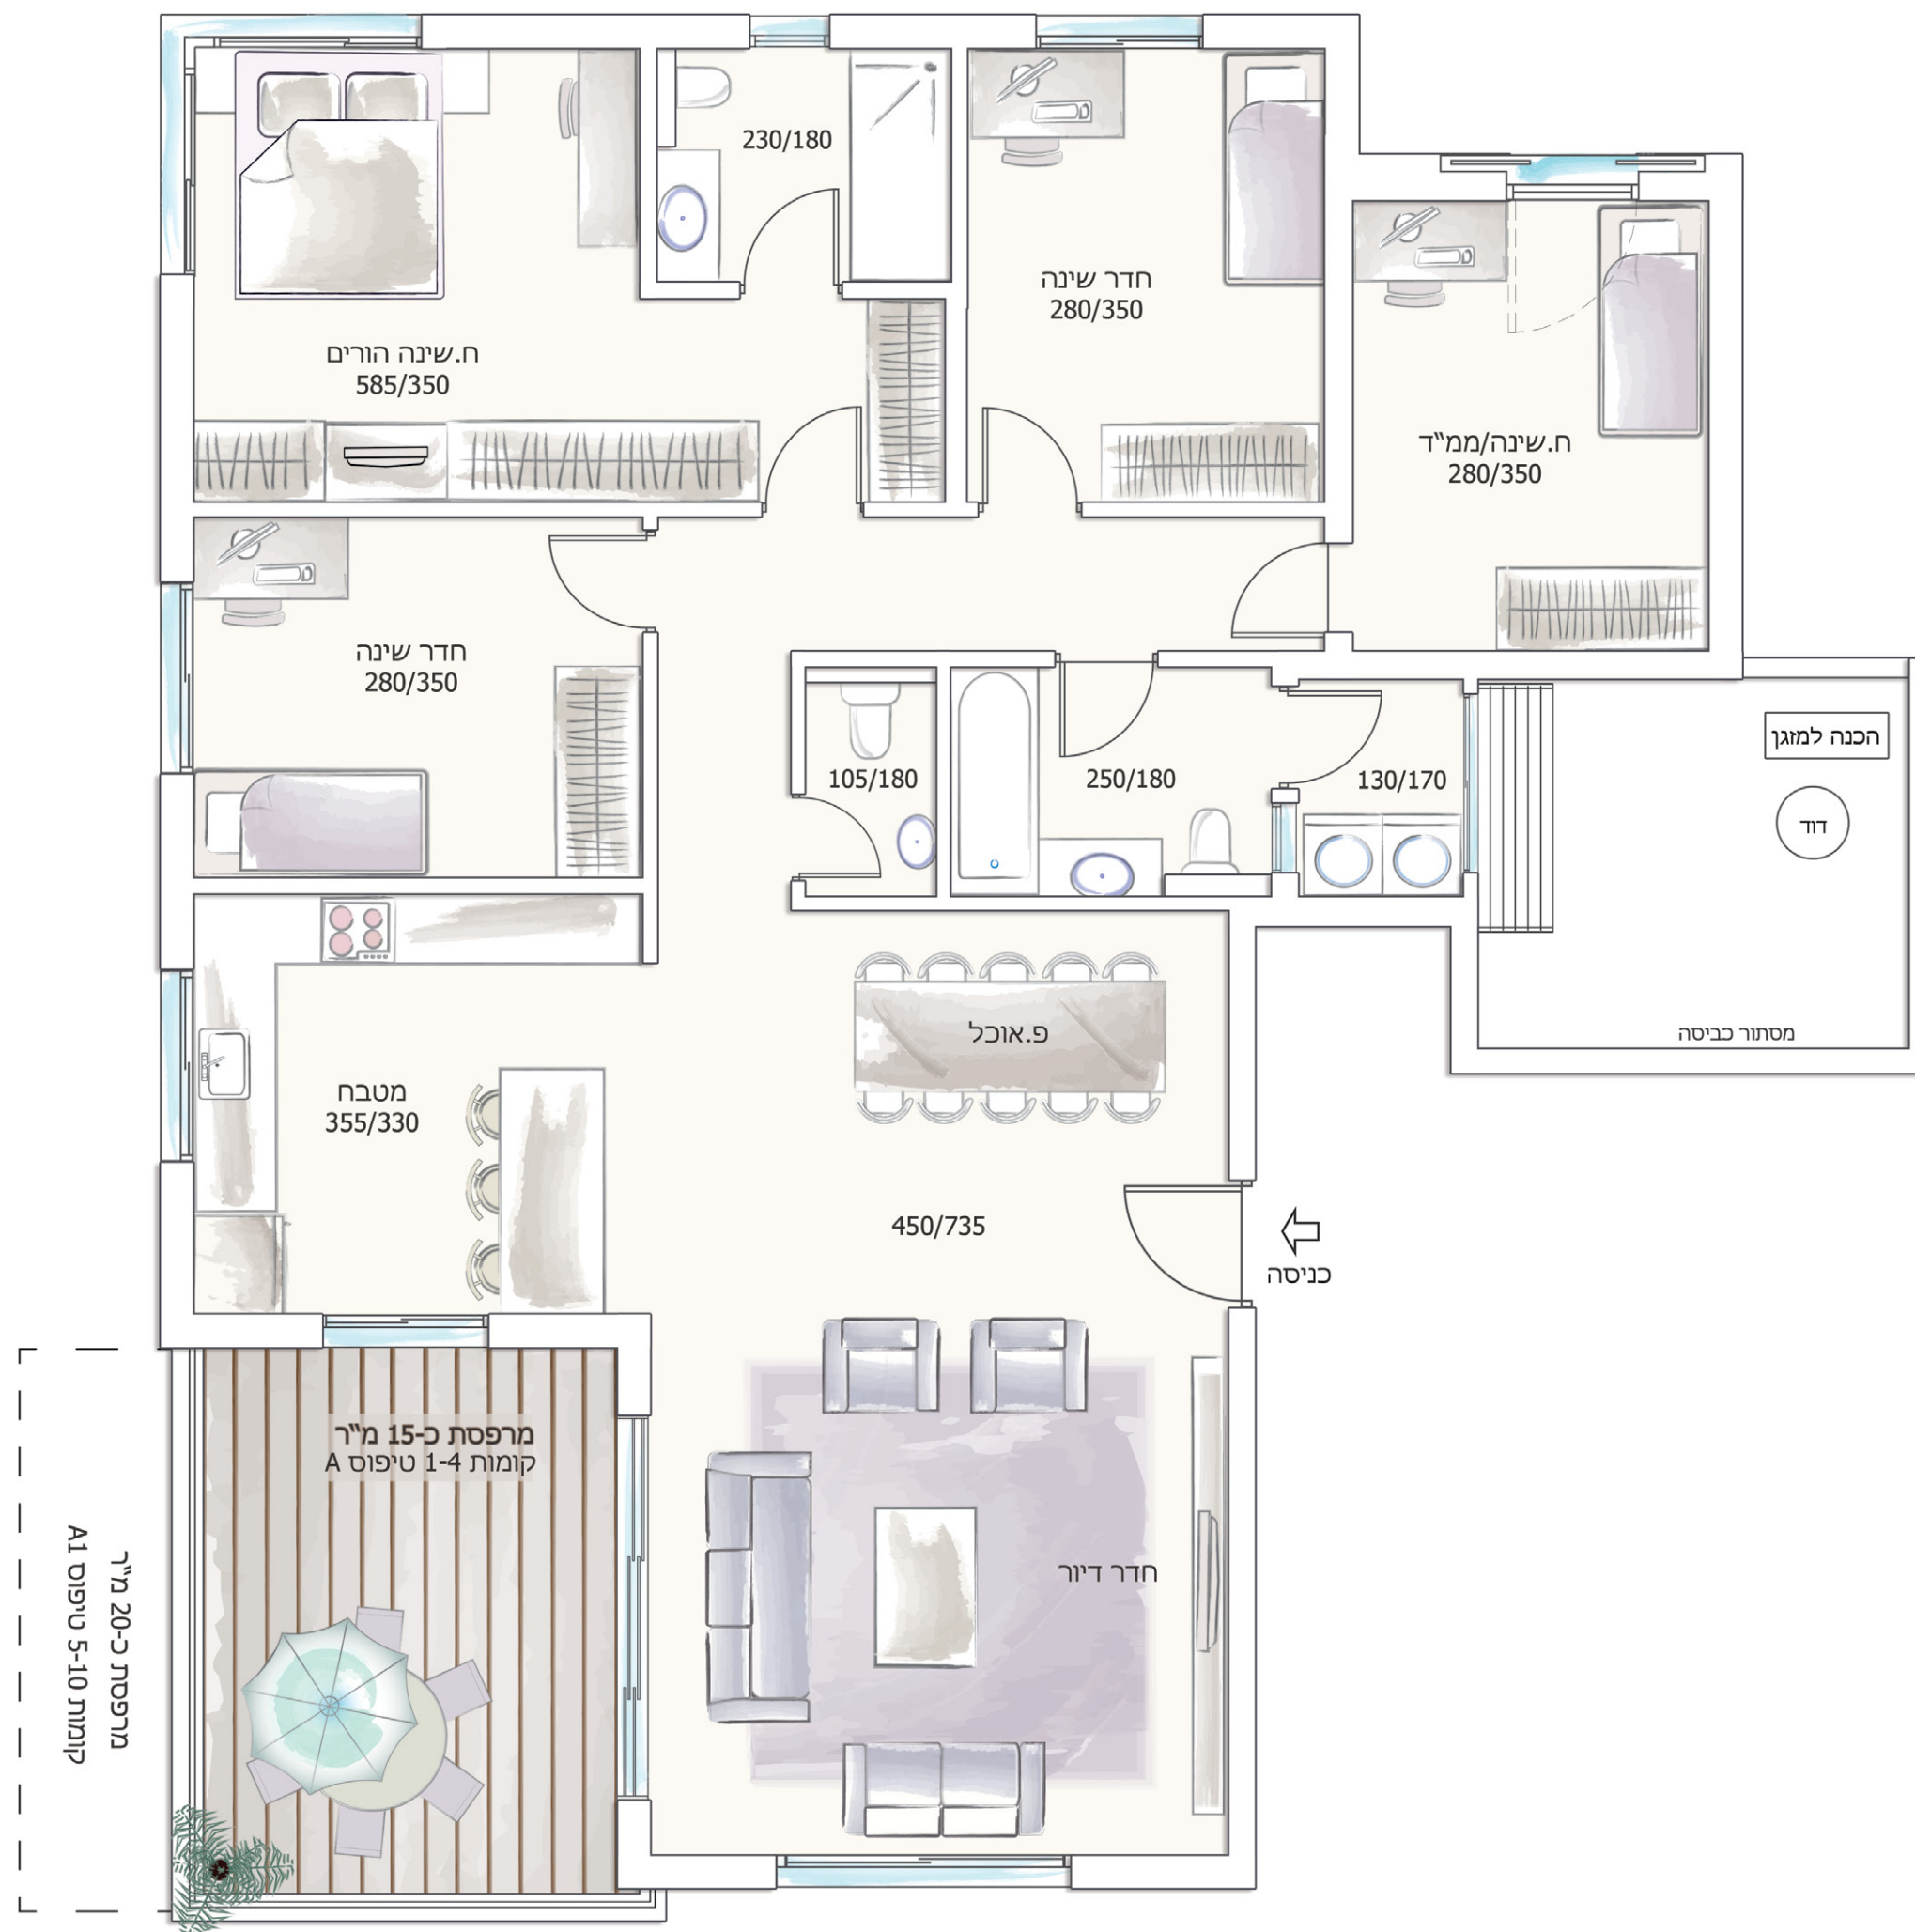

מרפסת כ-20 מ"ר  
קומות 5-10 טיפוס A1

מרפסת כ-15 מ"ר  
קומות 1-4 טיפוס A